


LEGENDA
DATI TECNICI

- SUPERFICIE TOTALE
12354 MQ
- SUPERFICIE DESTINATA A PRATO
87287 MQ
- SUPERFICIE PAVIMENTATA IN CLS LISCIATO
8333 MQ
- SUPERFICIE PAVIMENTATA AREA LUDICA
6011 MQ
- SUPERFICIE DESTINATA AI PERCORSI INTERNI
8288 MQ
- SUPERFICIE DESTINATA A SPAZI DI MANOVRA E PARCHEGGIO
17065 MQ
- SUPERFICIE PAVIMENTATA PER EVENTI
6719 MQ

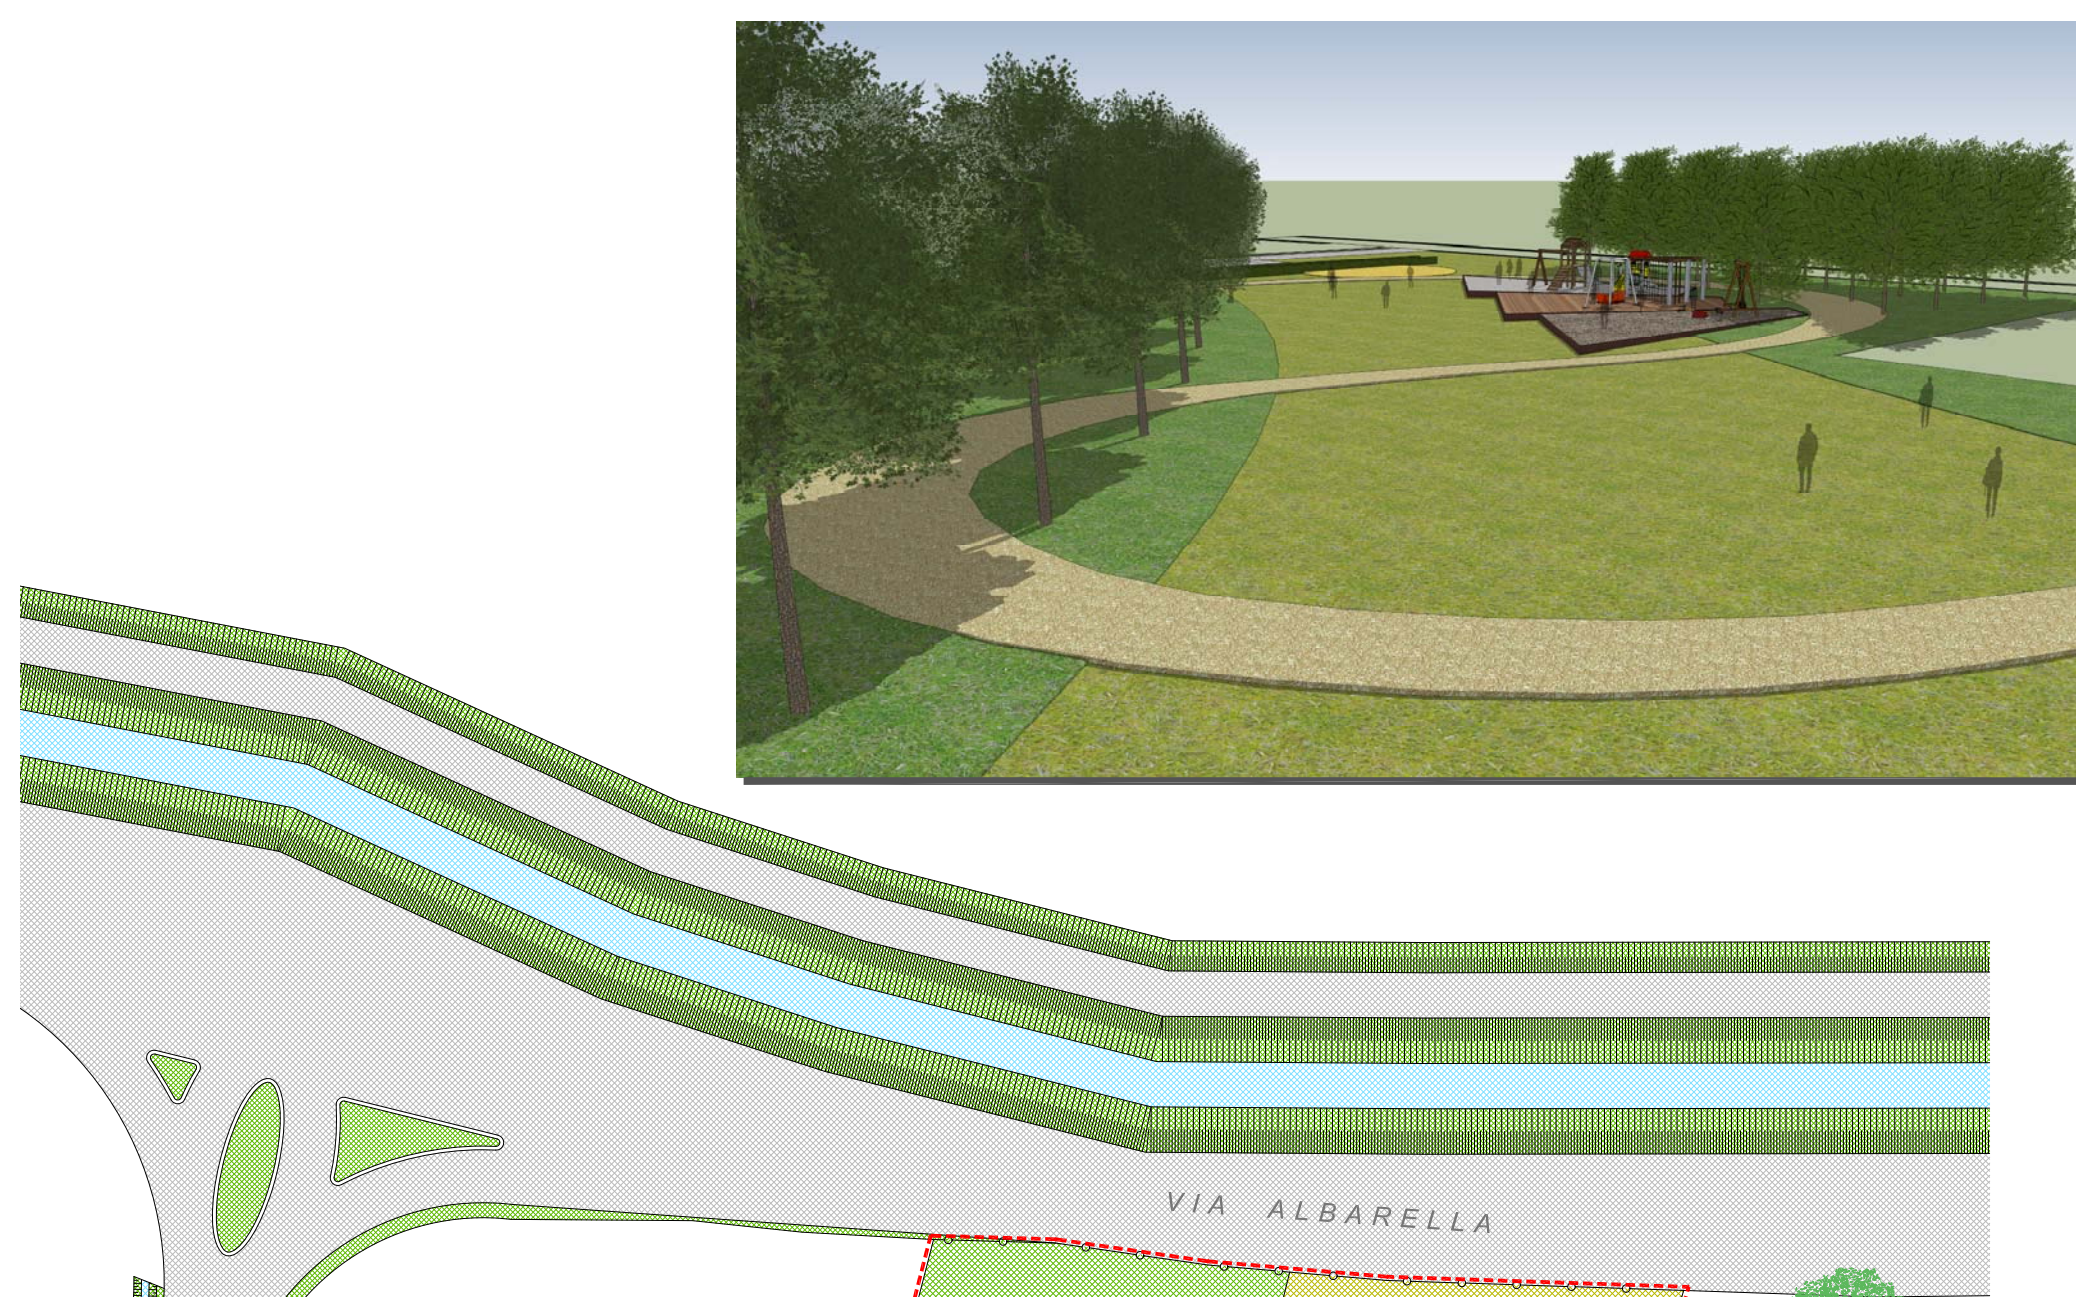

PLANIMETRIA
SCALA 1:500

Federazione dei Comuni
del Camposampierese

ALLEANZA per lo SVILUPPO
del CAMPOSAMPIERESE



COMUNE DI
CAMPOSAMPIERO



COMUNE DI
BORGORICCO

**IL CAMMINO DI SANT'ANTONIO
ACCESSIBILE A TUTTI**

Interventi di adeguamento aree di accesso/sosta
al percorso ciclo-pedonale "Cammino di Sant'Antonio"
nei Comuni di Camposampiero e Borgoricco

PROGETTO DEFINITIVO

Elab. 1.02 Stato di Progetto
planimetria - 1:500
dati tecnici
viste di progetto

Progettazione :

Arch. Corrado Martini
Responsabile Ufficio Lavori Pubblici
Piazza Castello, 35 - 35012 Camposampiero (PD)
Tel. 049/9315259
e-mail : corrado.martini@comune.camposampiero.pd.it

Arch. Dario Masin
dma associati s.r.l.
Corso Italia 9 - 35010 Borgoricco (PD)
Tel. 049/9336022
e-mail : mail@dma-associati.it

